

綵宸 室內空間設計
INTERIOR SPACE DESIGN

E-mail King0777@ms28.hinet.net

高雄市前鎮區汕頭街79號1樓
1F, NO.79, SHANTOU(ST), QIANZHEN(DIST),
KAOHSIUNG CITY, 806, TAIWAN
TEL, +886-07-715-6696 FAX, +886-07-715-8189

總高 - CM
樑高 - CM
窗高 - CM
窗下 - CM

工程名稱地址
城揚建設 博愛匯
A5-3F 吳小姐

設計 DESIGNED
吳綵榮

繪圖 DRAWN

校核 CHECKED

同意 APPROVED

比例 SCALE

日期 DATE


圖名 INDEX

圖號 NO

S : 1 / 60

2017.01.11

A5-3F
原始平面圖

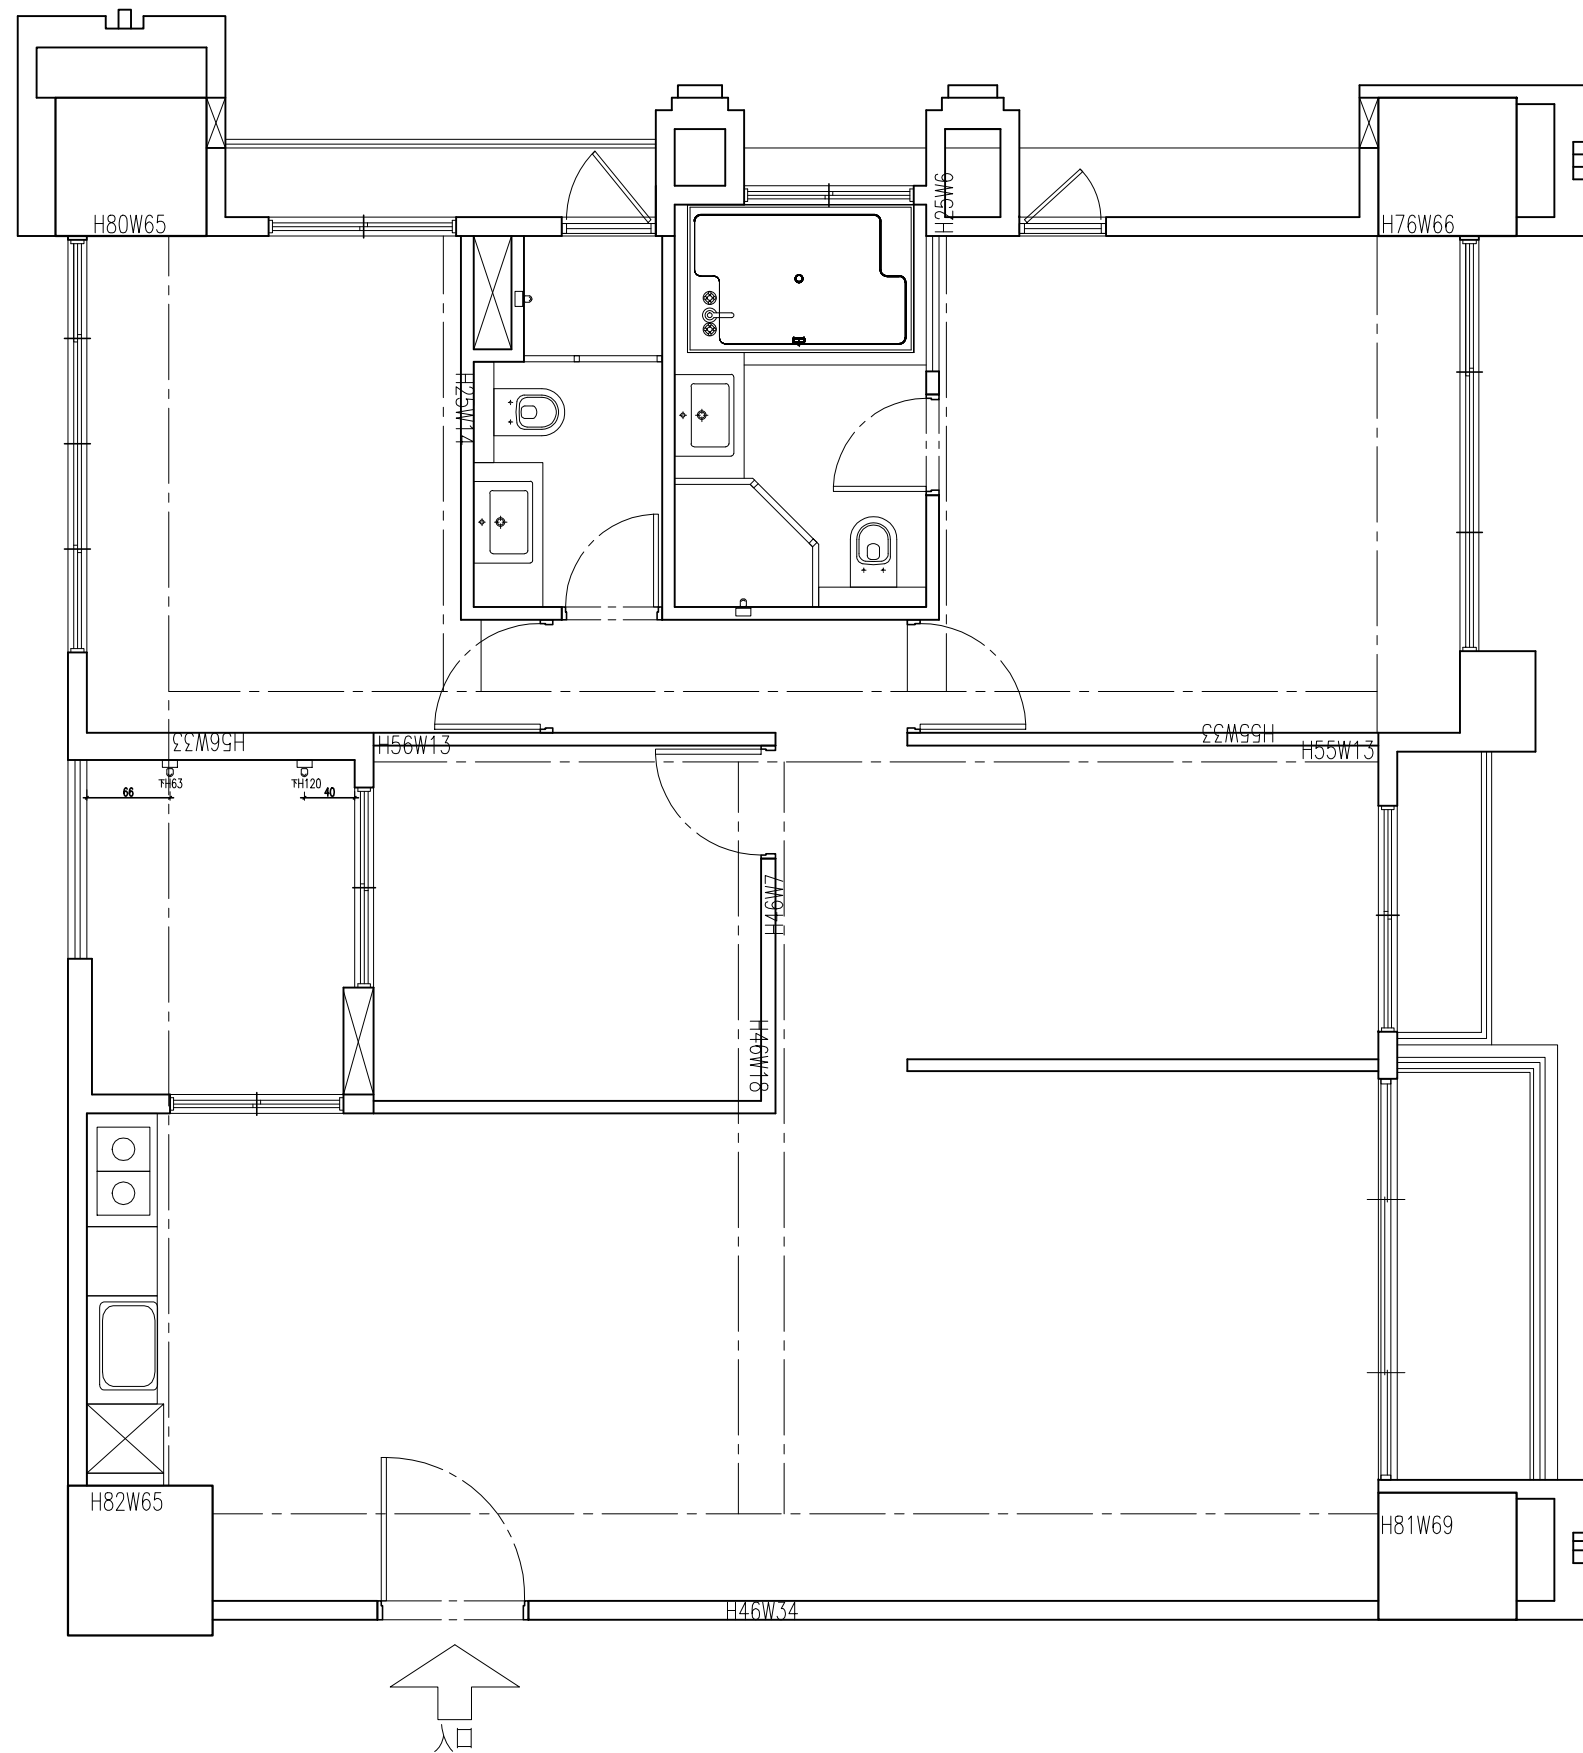

A5-3F 原始平面圖 S:1/60